


SCALA 1:100

P.M.

1° PIANO - NUOVA DISPOSIZIONE MQ 210 UFFICI PROT. CIVILE


PLANIMETRIA 3

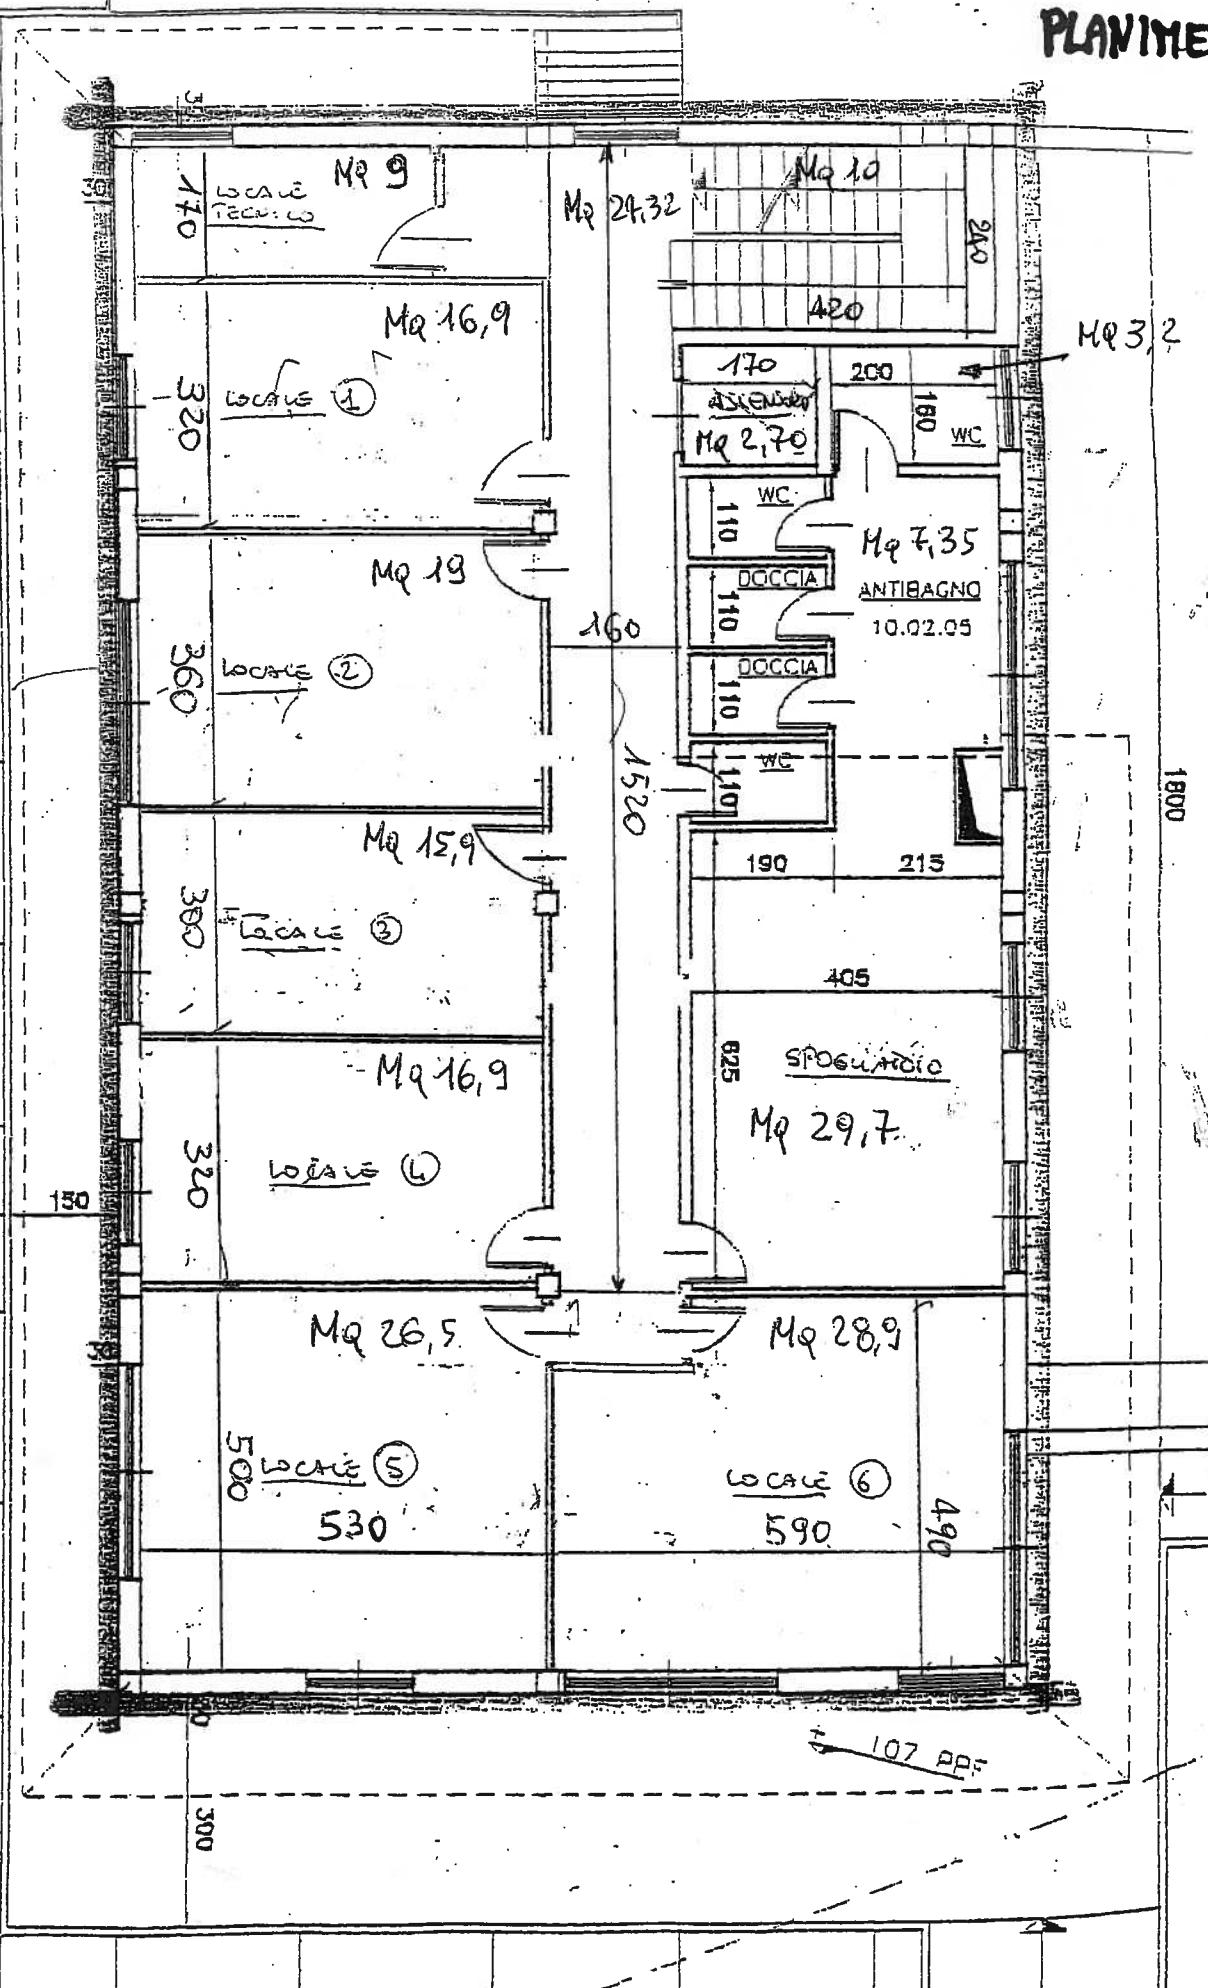

SCALA 1:100

PIANO TERRA - NUOVA DISPOSIZIONE UFFICI P.M.

MQ 183

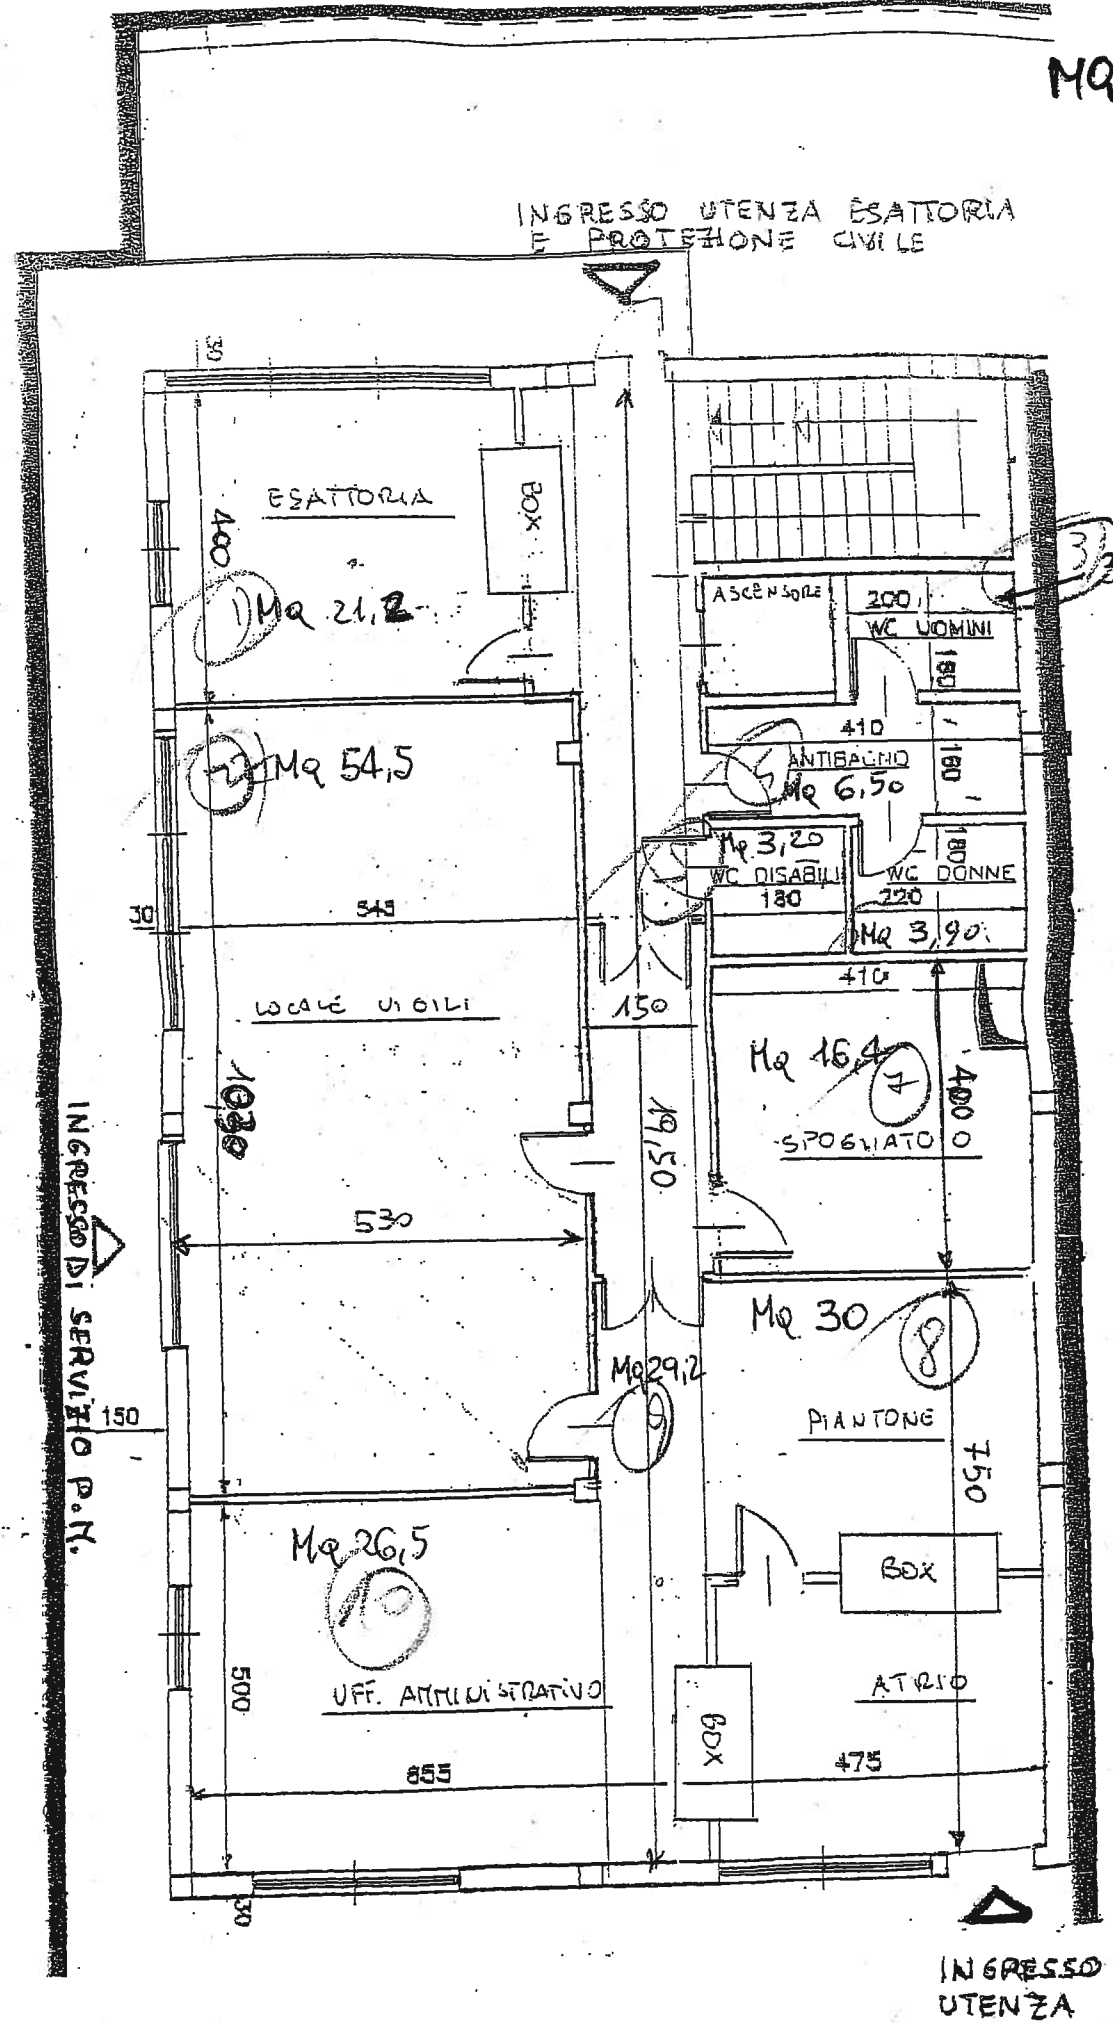

PT. GARAGE SEDE POLIZIA MUN.

M.Q. 113,34

240 PPS

MA
11334

