


PLANIMETRIA TERRITORIO COMUNALE CON INDICAZIONE CENTRO STORICO CAPOLUOGO ED AREE METANIZZATE

5 – FRAZIONE FERRANIA

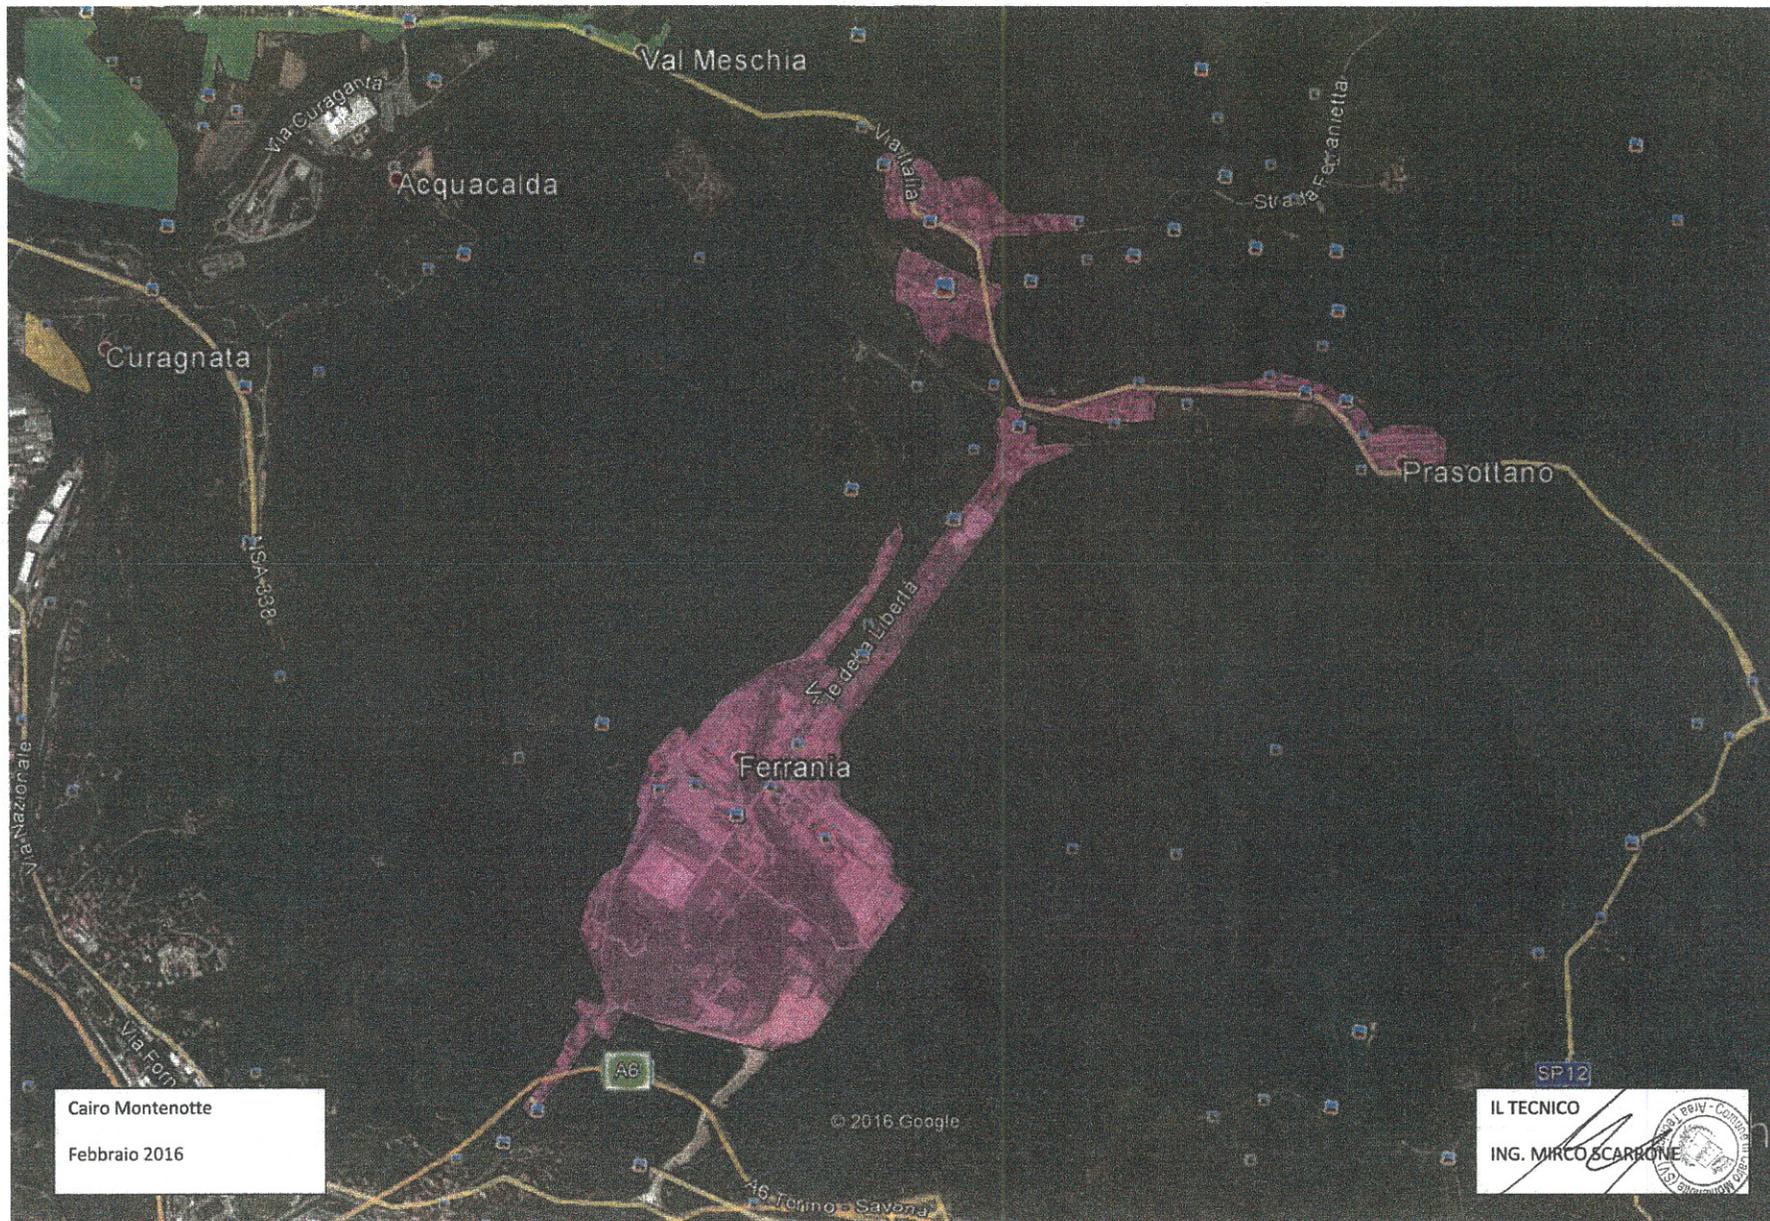

Cairo Montenotte
Febbraio 2016

IL TECNICO
ING. MIRCO SCARRONE