

**Agenzia delle Entrate
CATASTO FABBRICATI
Ufficio Provinciale di
Savona**

Dichiarazione protocollo n. SV0005539 del 02/02/2018

Planimetria di u.i.u. in Comune di Cairo Montenotte

Via Italia (bragno)

civ. 58

Identificativi Catastali:

Sezione:
Foglio: 72
Particella: 172
Subalterno: 1



Compilata da:
Ferraro Alessandro
Iscritto all'albo:
Geometri

Prov. Savona

N. 01366

Scheda n. 1

Scala 1:200

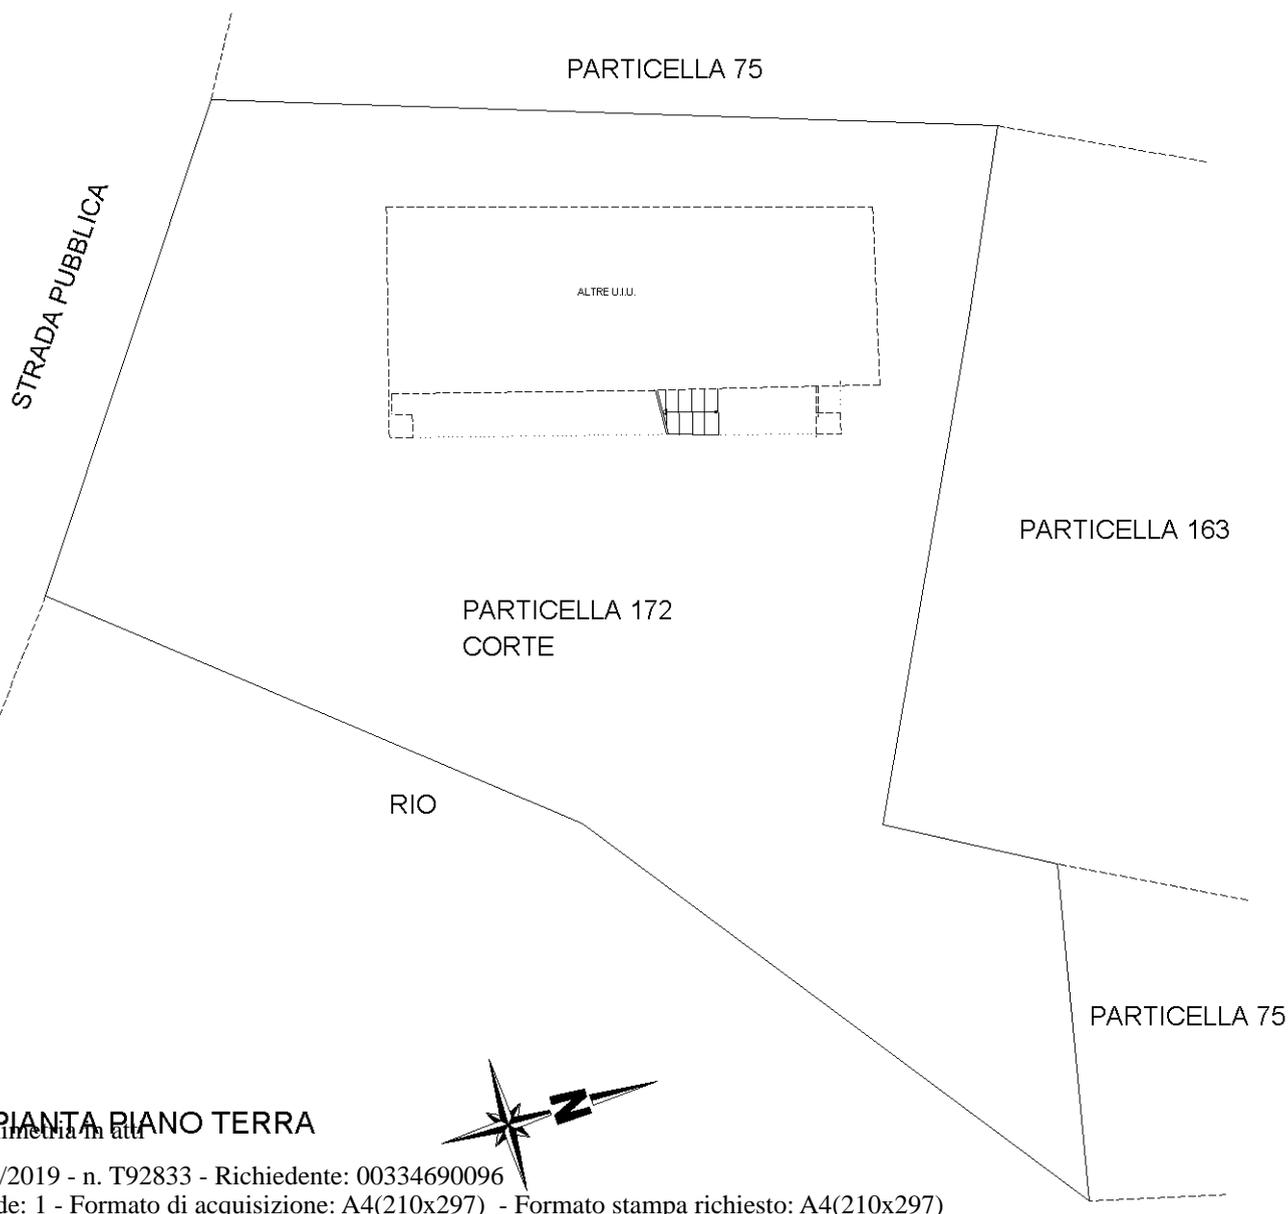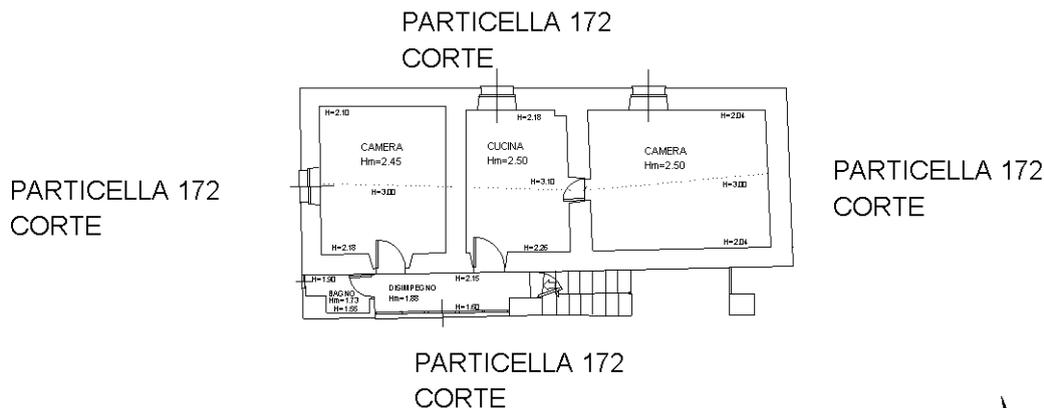

Ultima planimetria in atti

Catasto dei Fabbricati - Situazione al 30/08/2019 - Comune di CAIRO MONTENOTTE (B369) - < Foglio: 72 - Particella: 172 - Subalterno: 1 >
VIA ITALIA n. 58 piano: T-1;