UT. CAIRO M.TTE 425
PACE

GIUDICE DI PACE
PLANIMETRIA 5

MODULARIO F. - Cat. S. T. - 366

Mod. A (*Nuovo Catasto Edilizio Urbano*)

Lire 30

MINISTERO DELLE FINANZE

DIREZIONE GENERALE DEL CATASTO E DEI SERVIZI TECNICI ERARIALI

NUOVO CATASTO EDILIZIO URBANO

(R. DECRETO-LEGGE 13 APRILE 1939, N. 652)

Planimetria dell'immobile situato nel Comune di CAIRO MONTENOTTE *Via* Loc. SAN DONATO

Ditta COMUNE DI CAIRO MONTENOTTE UFFICI GIUDICE DI PACE

Allegata alla dichiarazione presentata all'Ufficio Tecnico Erariale di SAVONA

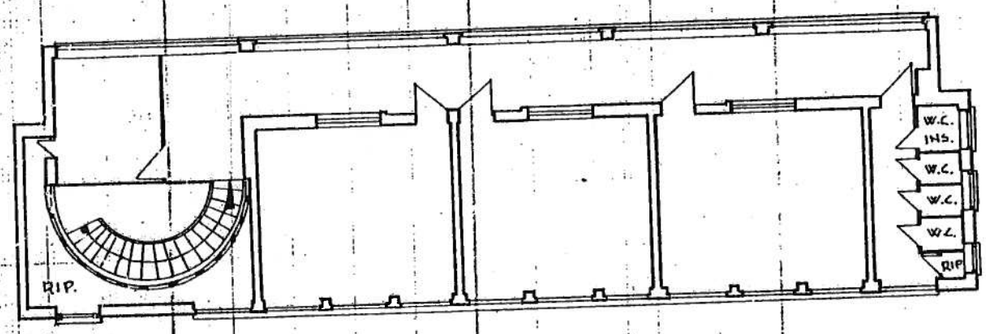

PIANO PRIMO

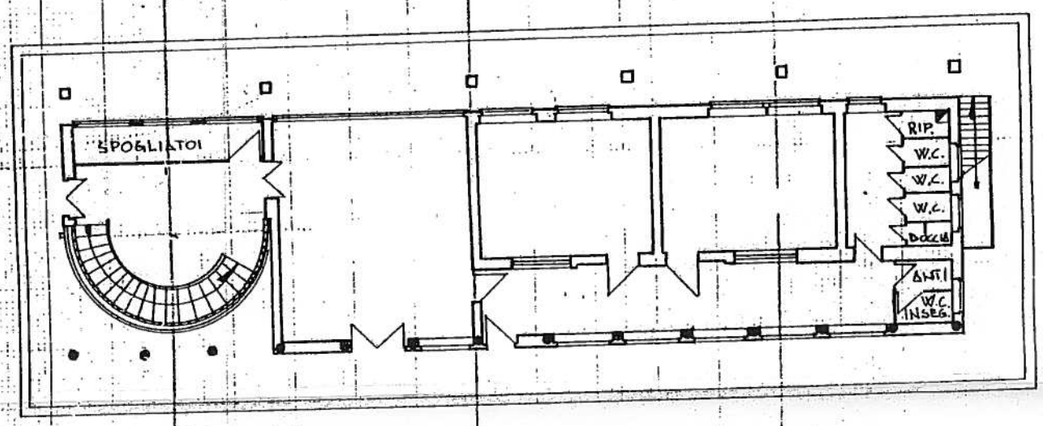

PIANO TERRENO

FOGLIO n° 67
MAPPALE n° 10 SCALA 1 : 2000

PIANO INTERRATO

ORIENTAMENTO

SCALA DI 1: 200

prepr. Montedison

SPAZIO RISERVATO PER LE ANNOTAZIONI D'UFFICIO

DATA

PROT. N° Scuola S. Donato n. 425,00 mq

Compilata dal .....
(Titolo, nome e cognome del tecnico)

Iscritto all'Albo de .....

della Provincia di .....

DATA .....

Firma: .....

L.P.S. - OFFICINA C.Z. - ROMA